


Portfolio

Valikoituja suunnittelukohteita

Arni Pentikäinen
Rakennusarkkitehti



Verkkosivut

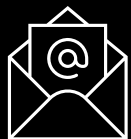

arnip.tmi@outlook.com




+358407393105



Kauppalinnan tori 2026

- Tilaaja: Savonlinnan kaupunki
- Tilattu sisältö: Asemapiirustus
- Rooli: Pääsuunnittelija/suunnittelija

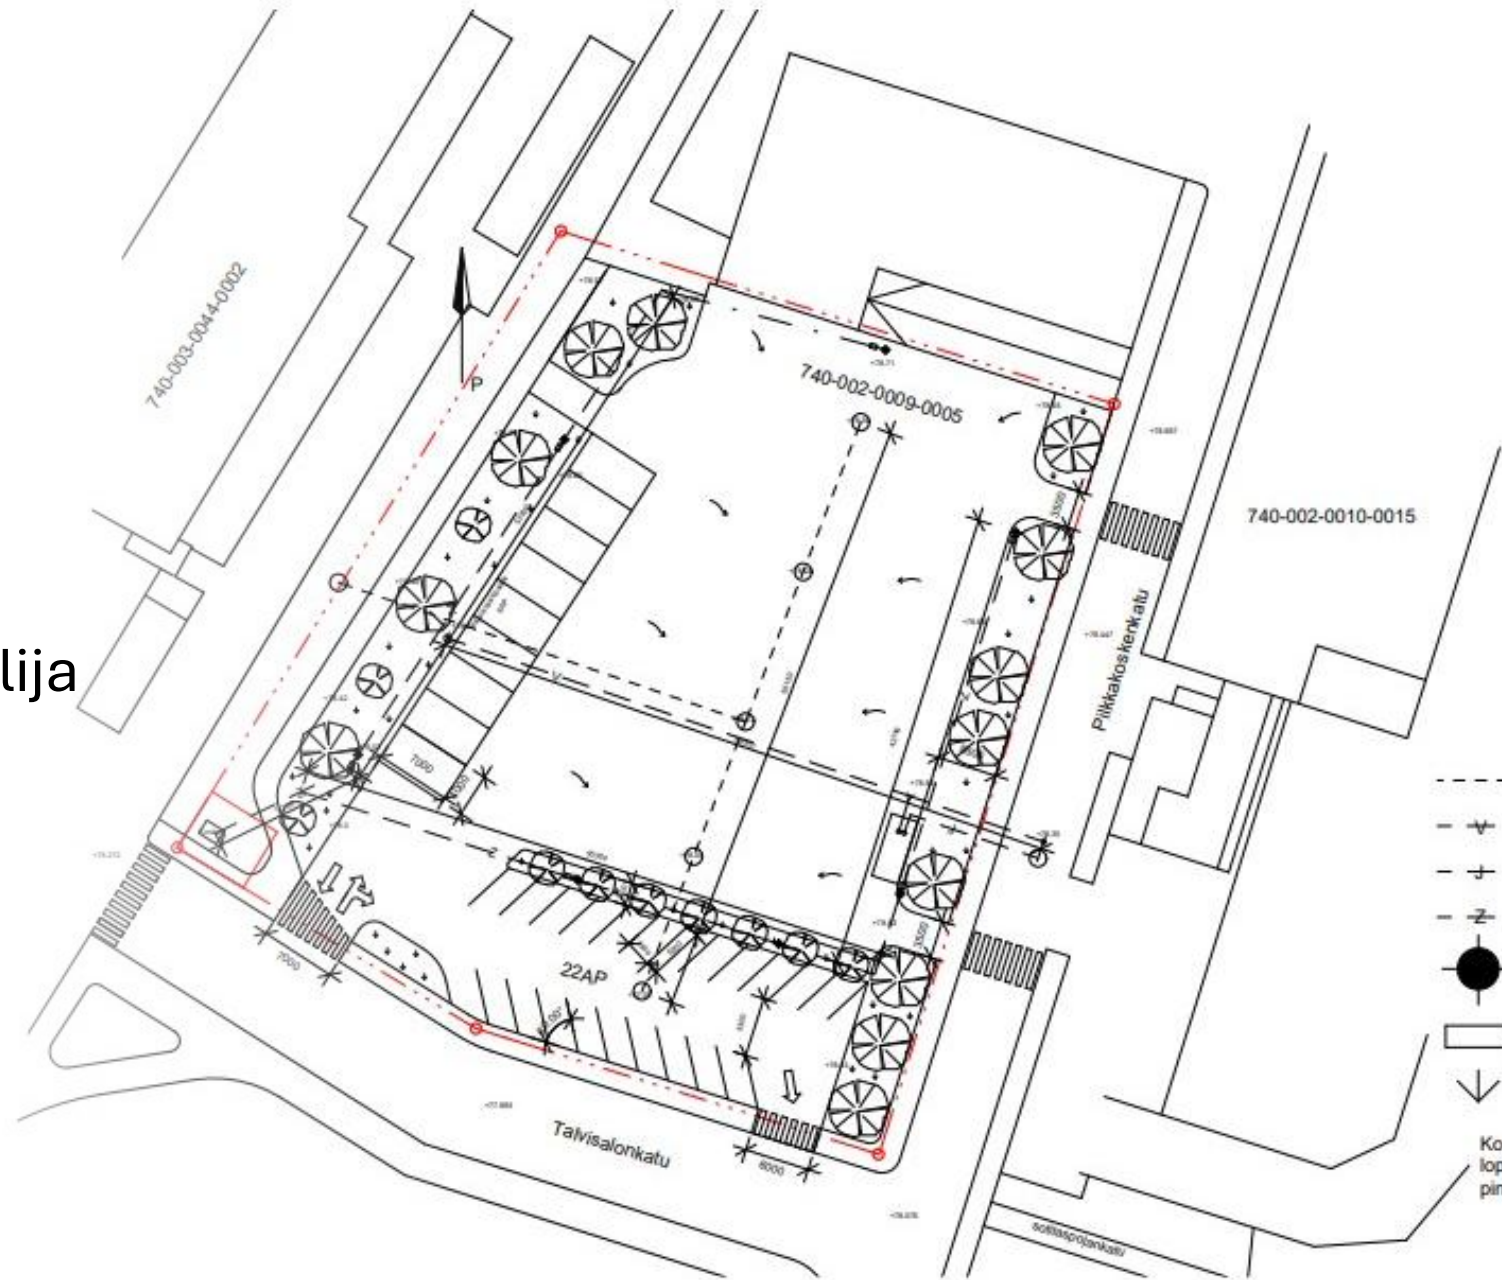



Omakotitalo 2026

- Tilaaja: yksityisasiakas
- Tilattu sisältö: luonnossuunnittelu ja rakennuslupakuvat
- Sijainti Kuopio
- Kokonaisala 245,5 m²
- Rooli: Pääsuunnittelija




Varastohalli 2026

- Tilaaja: yritysasiakas
- Tilattu sisältö: luonnossuunnittelu ja rakennuslupakuvat
- Sijainti: Kuopio
- Kokonaisala: 528 m²
- Rooli: Pääsuunnittelija

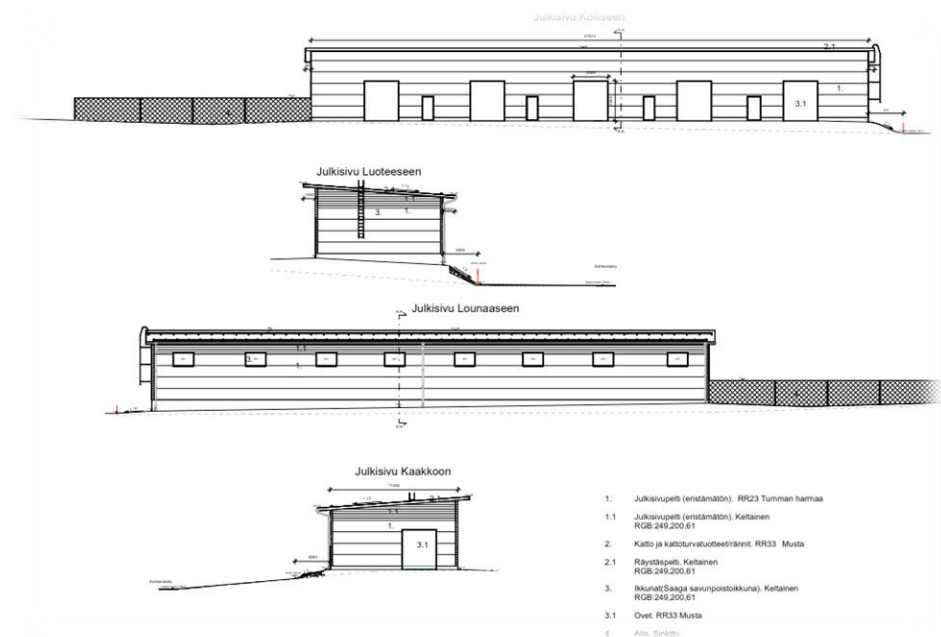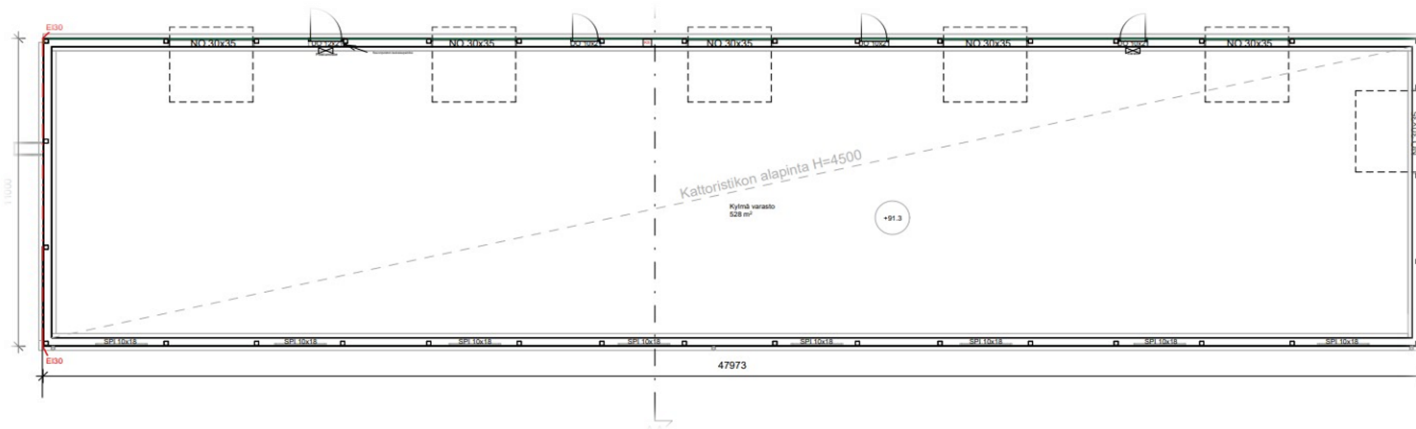

Navetta/toimitila 2025

- Vanhan navetan osan käyttötarkoituksen muuttaminen kalankäsittelylaitokseksi
- Tilaaja: yritysasiakas
- Tilattu sisältö: luonnossuunnittelu ja rakennuslupakuvat
- Sijainti: Kuopio
- Kokonaisala: 62,5 m²
- Rooli: Pääsuunnittelija/suunnittelija

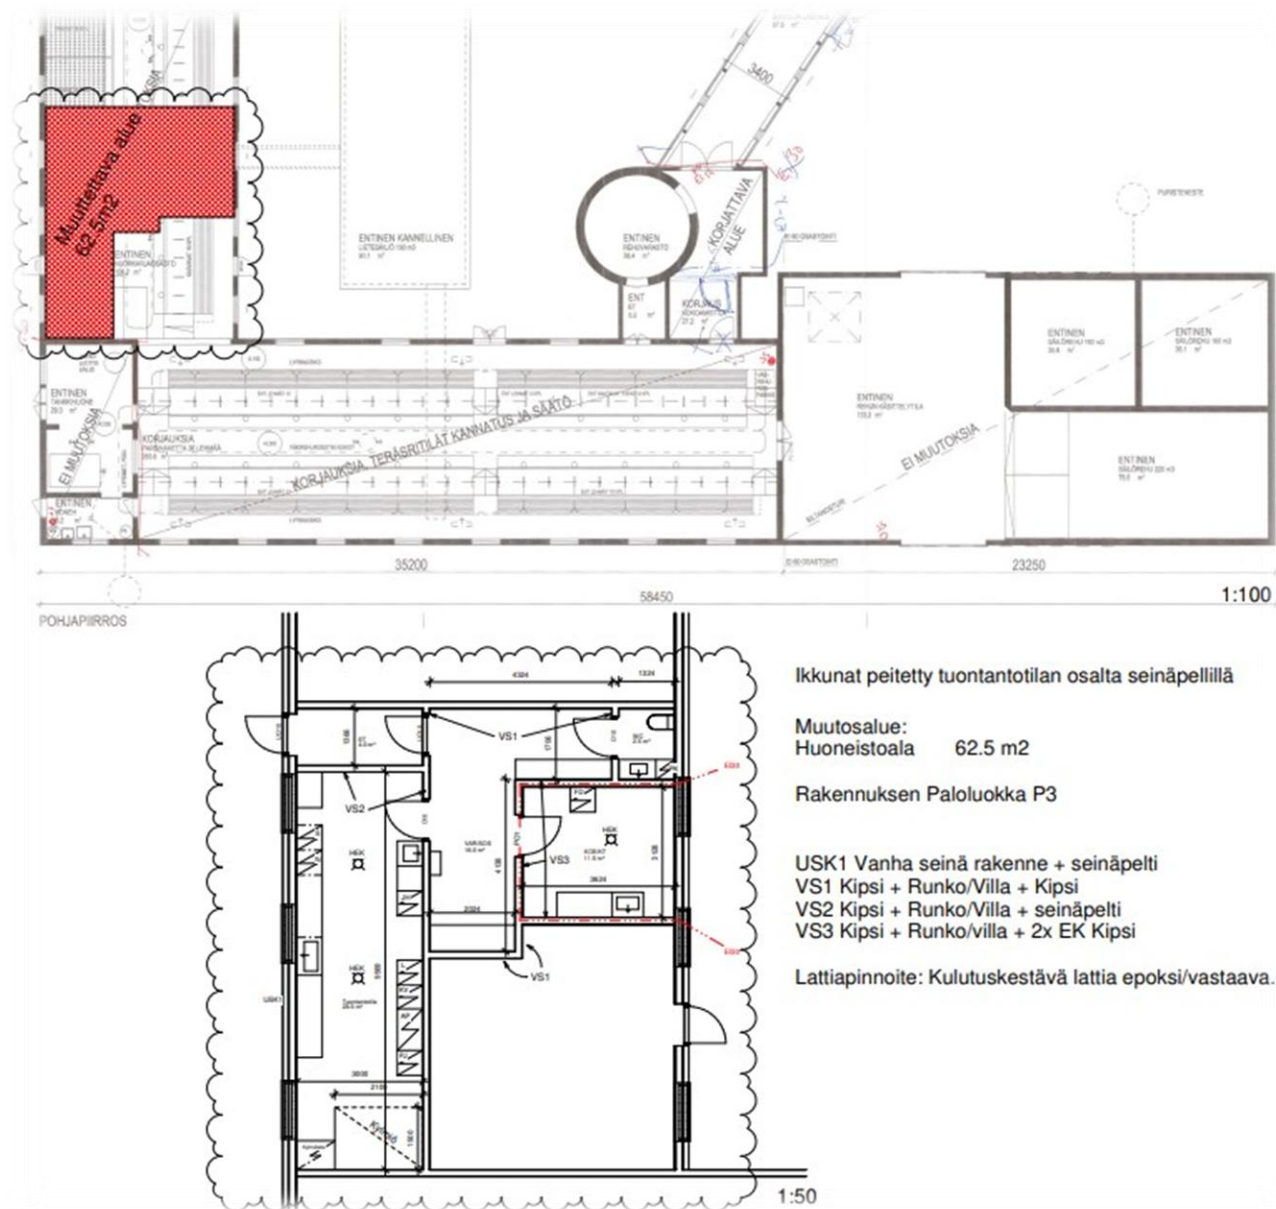




Toimitilakiinteistö 2023

- Tilaaja: yritysasiakas
- Tilattu sisältö: monitoimitilakiinteistön suunnittelu opinnäytetyönä
- Sijainti: Kuopio
- Kokonaisala: 1074,5 m²
- Rooli: Pääsuunnittelija/suunnittelija


Julkisivu Kaakkoon

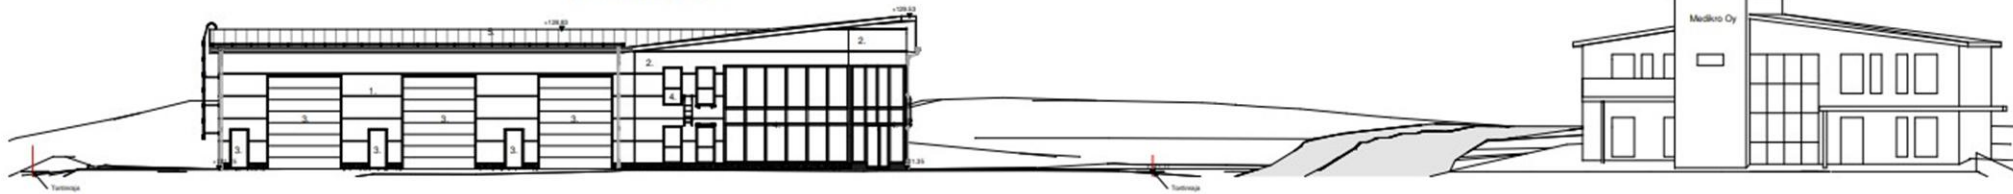



Julkisivu Lounaaseen



Julkisivu Luoteeseen

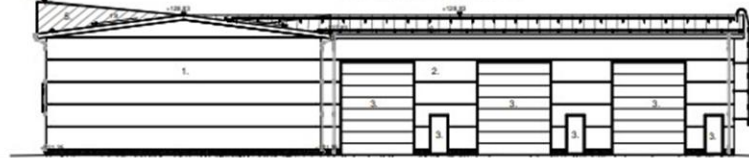





Julkisivu Koilliseen

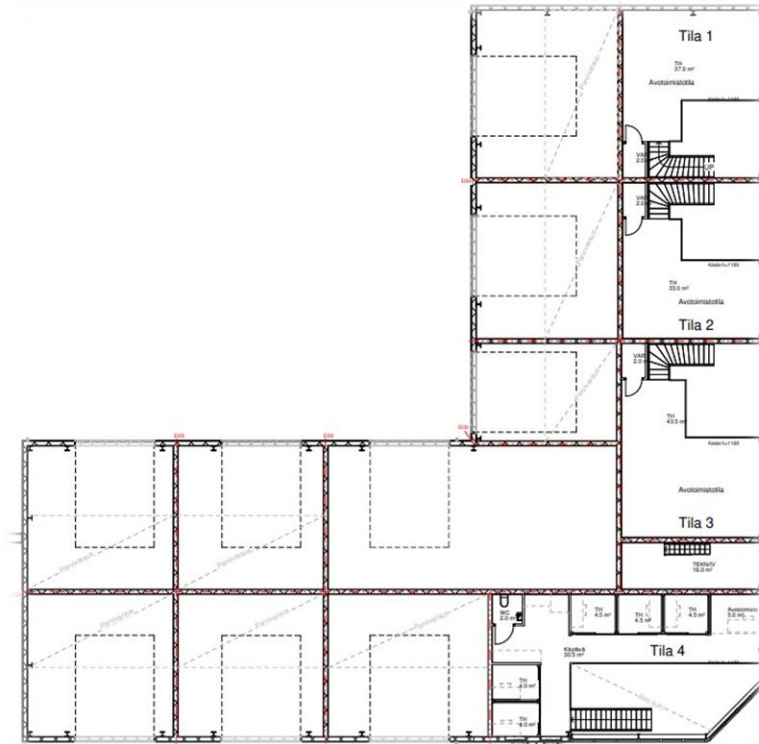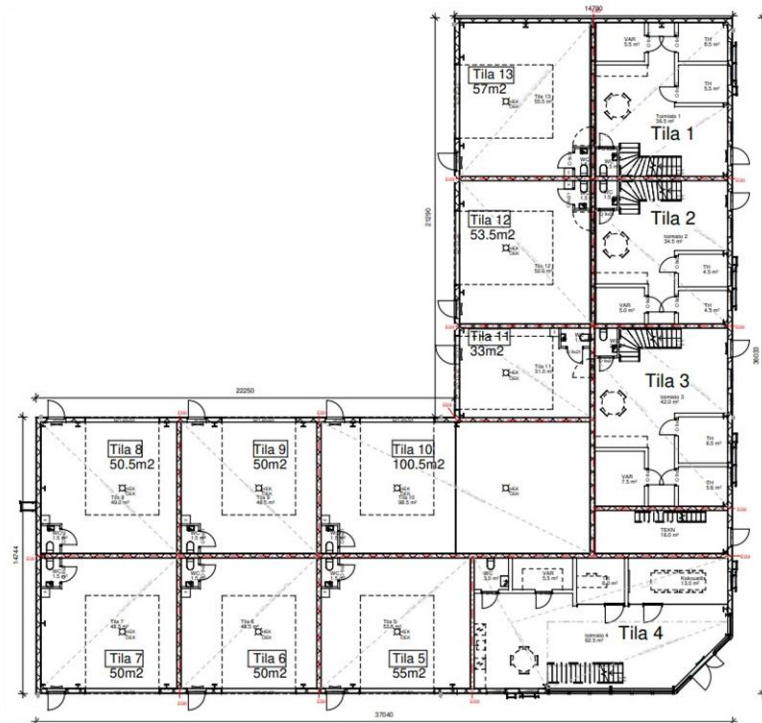

Rivitalo 2023




- Tilaaja: yritysasiakas
- Tilattu sisältö: luonnossuunnittelu ja rakennuslupakuvat
- Sijainti: Kuopio
- Kokonaisala: 458.5m²
- Rooli: suunnittelija

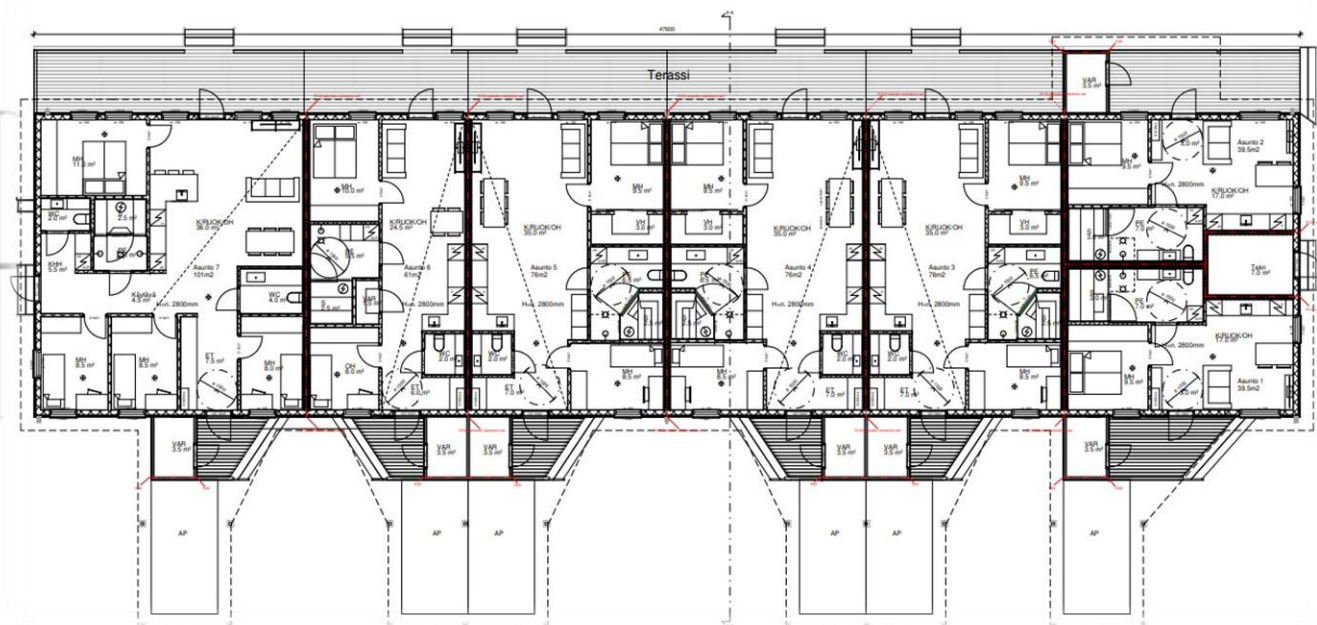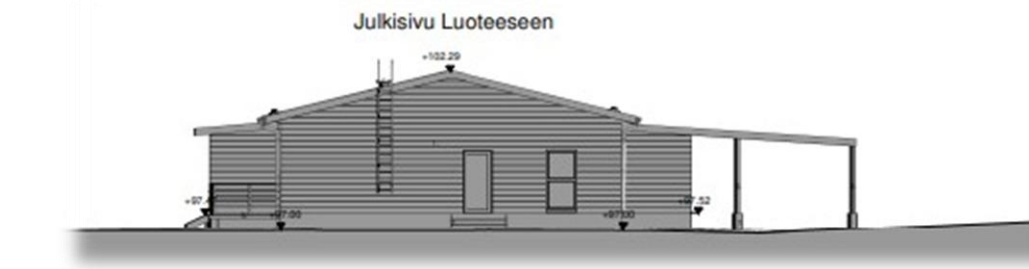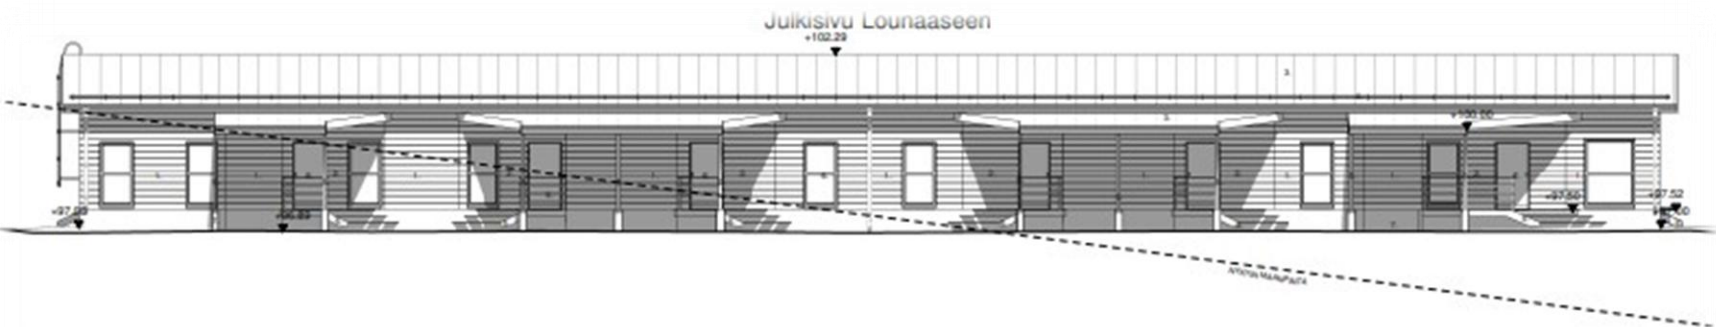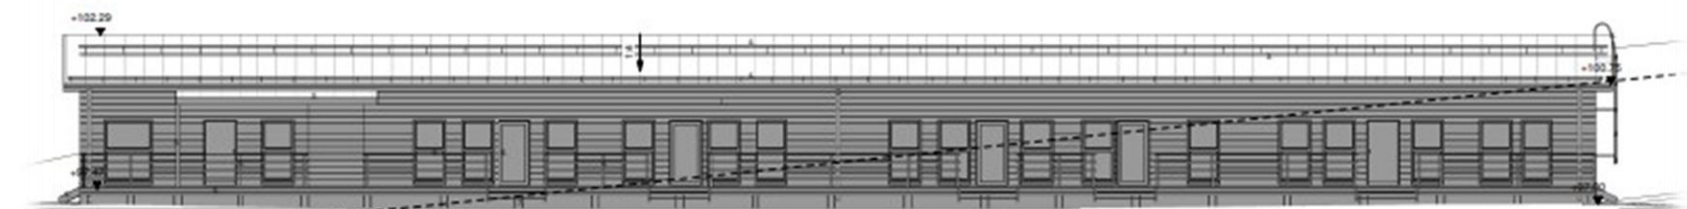




- Tilaaja: yritysasiakas
- Tilattu sisältö: luonnossuunnittelu ja rakennuslupakuvat
- Sijainti: Kuopio
- Kokonaisala: 458,5 m²
- Rooli: suunnittelija

- Tilaaja: yritysasiakas
- Tilattu sisältö: luonnossuunnittelu ja rakennuslupakuvat
- Sijainti: Kuopio
- Kokonaisala: 458,5 m²
- Rooli: suunnittelija

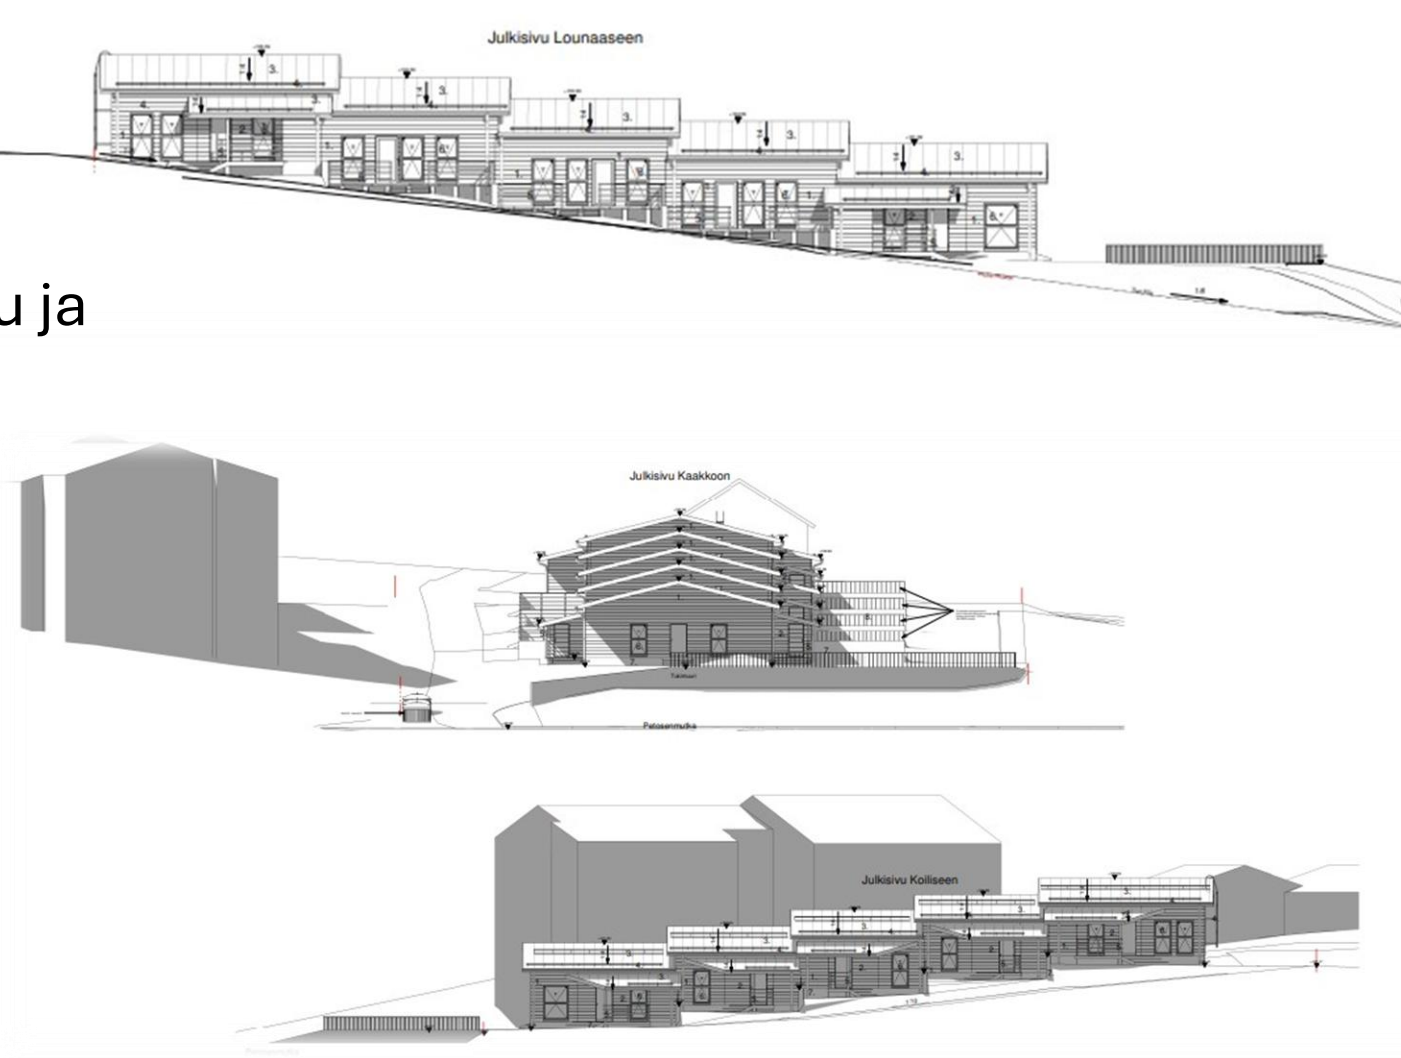

Pihatto hevosille 2022






- Tilaaja: yksityisasiakas
- Tilattu sisältö: rakennuslupakuvat
- Sijainti: Siilinjärvi
- Kokonaisala: 155,5 m²
- Rooli: Suunnittelija

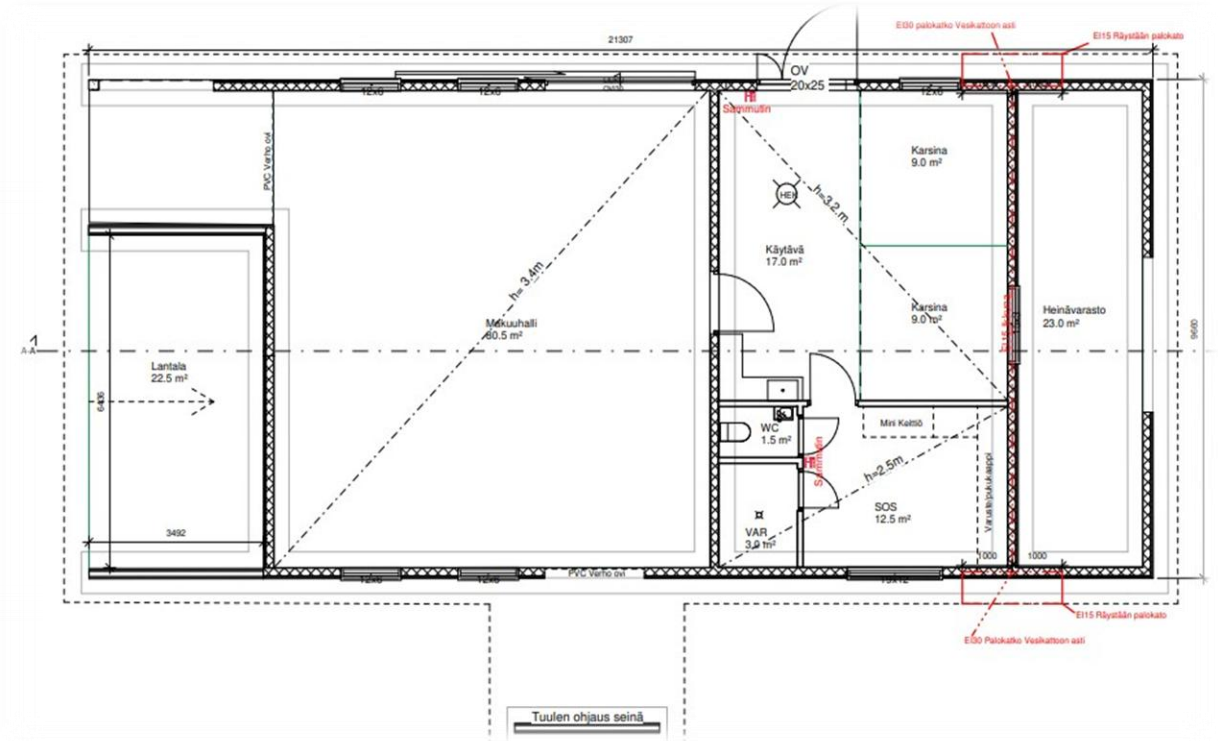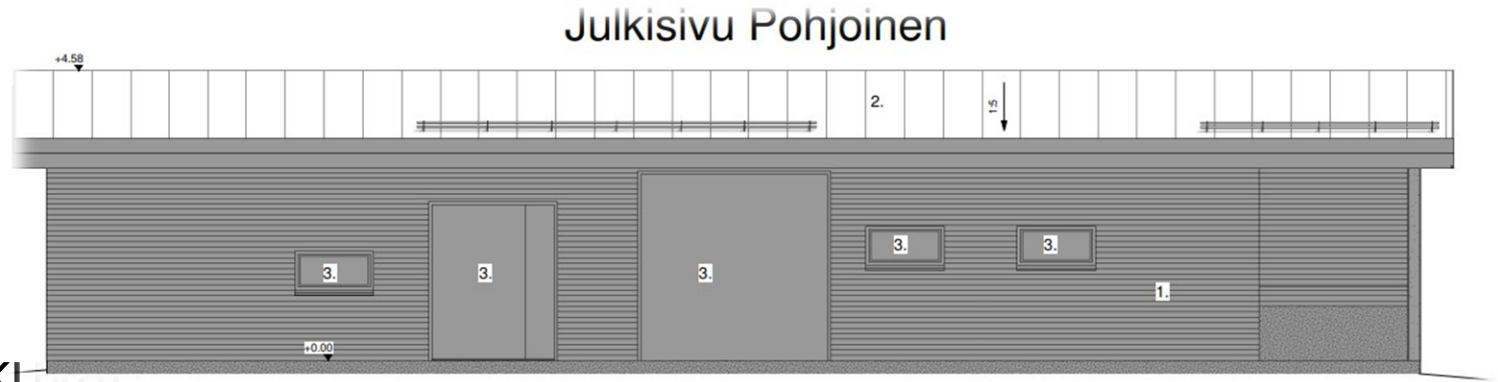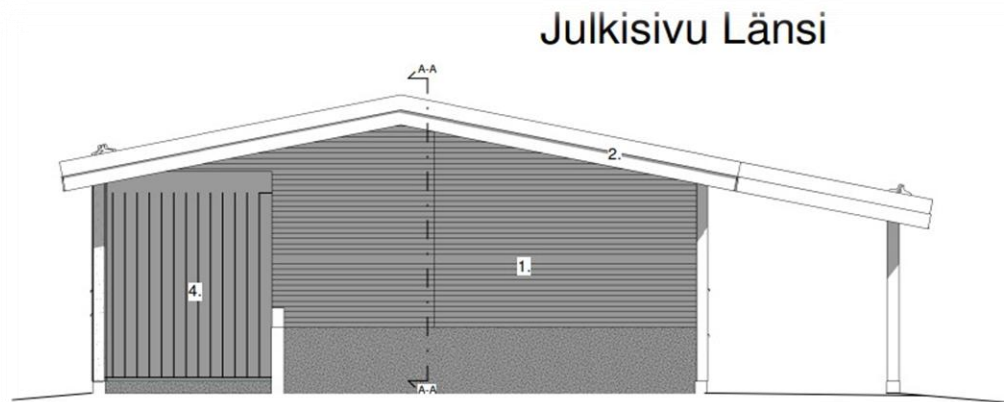

Kuopion kaupunginkirjaston laajennus 2021

- Harjoitustyö
- Tavoitteena oli luoda nykyisen kirjaston yhteyteen monitoimitila erilaisia kulttuuri-, tapahtuma- ja esityskäyttöjä varten.



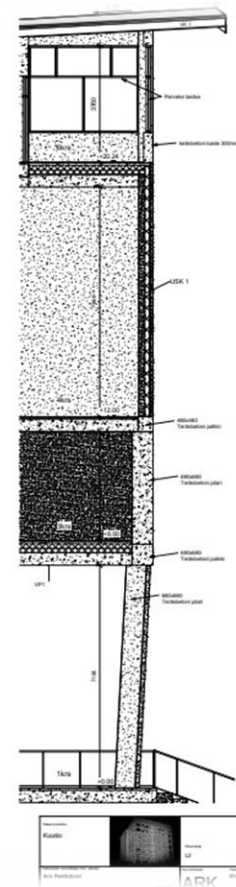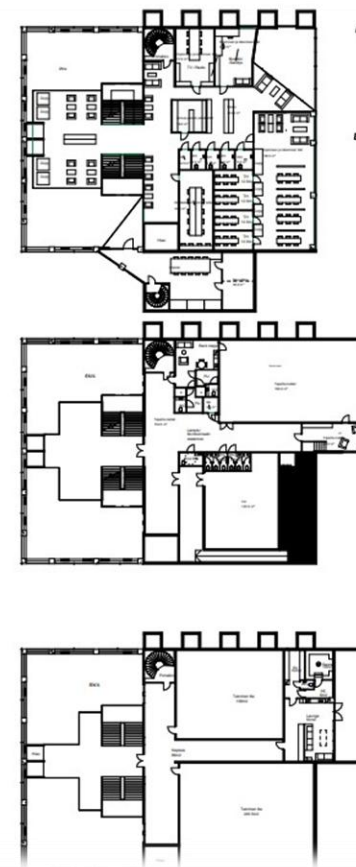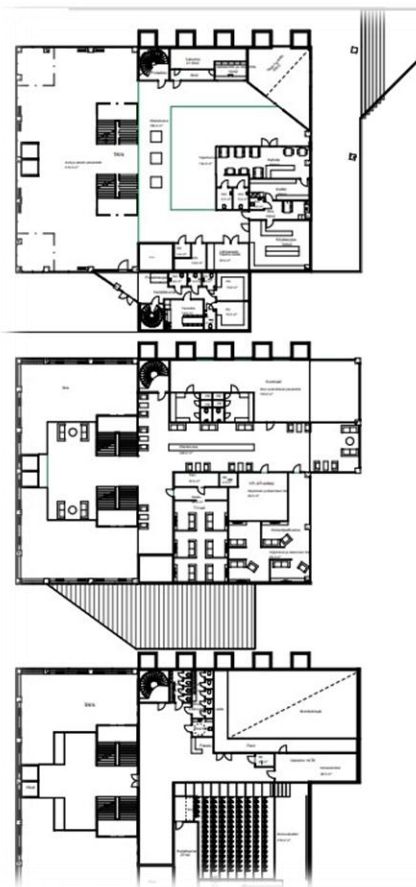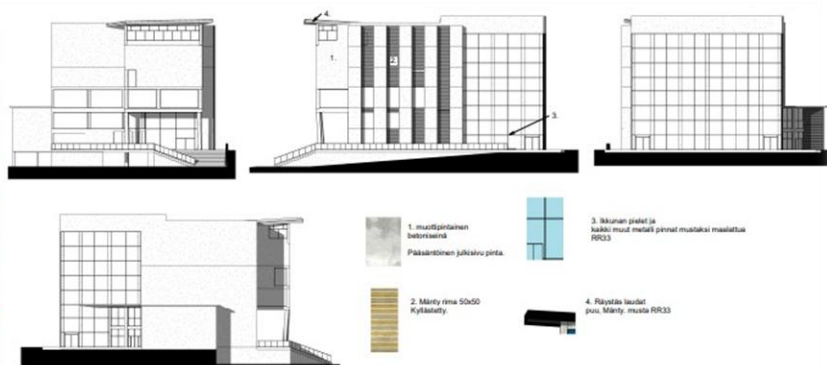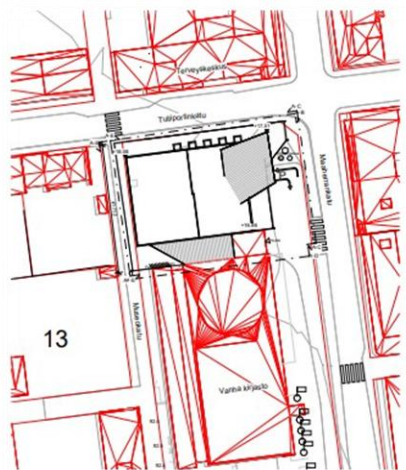



Mitä suunnitellaan seuraavaksi?



Verkkosivut



arnip.tmi@outlook.com



+358407393105